




工程名称:	图纸名称:	工程编号:		版本号:		日期:	图纸用途: <input type="checkbox"/> 方案设计 <input type="checkbox"/> 初步设计 <input type="checkbox"/> 施工图纸 <input type="checkbox"/> 装修图纸 <input type="checkbox"/> 招标图纸	
		设计签名						
		项目负责人		专业设计负责人		审核人		陈友发
专业设计负责人		制图人		审定人		图号:		

									<input type="checkbox"/>	<input type="checkbox"/>
								<input type="checkbox"/>		

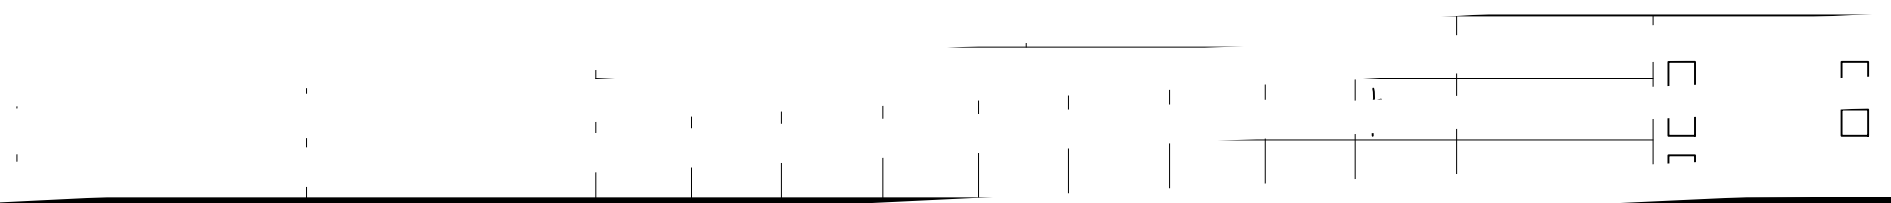

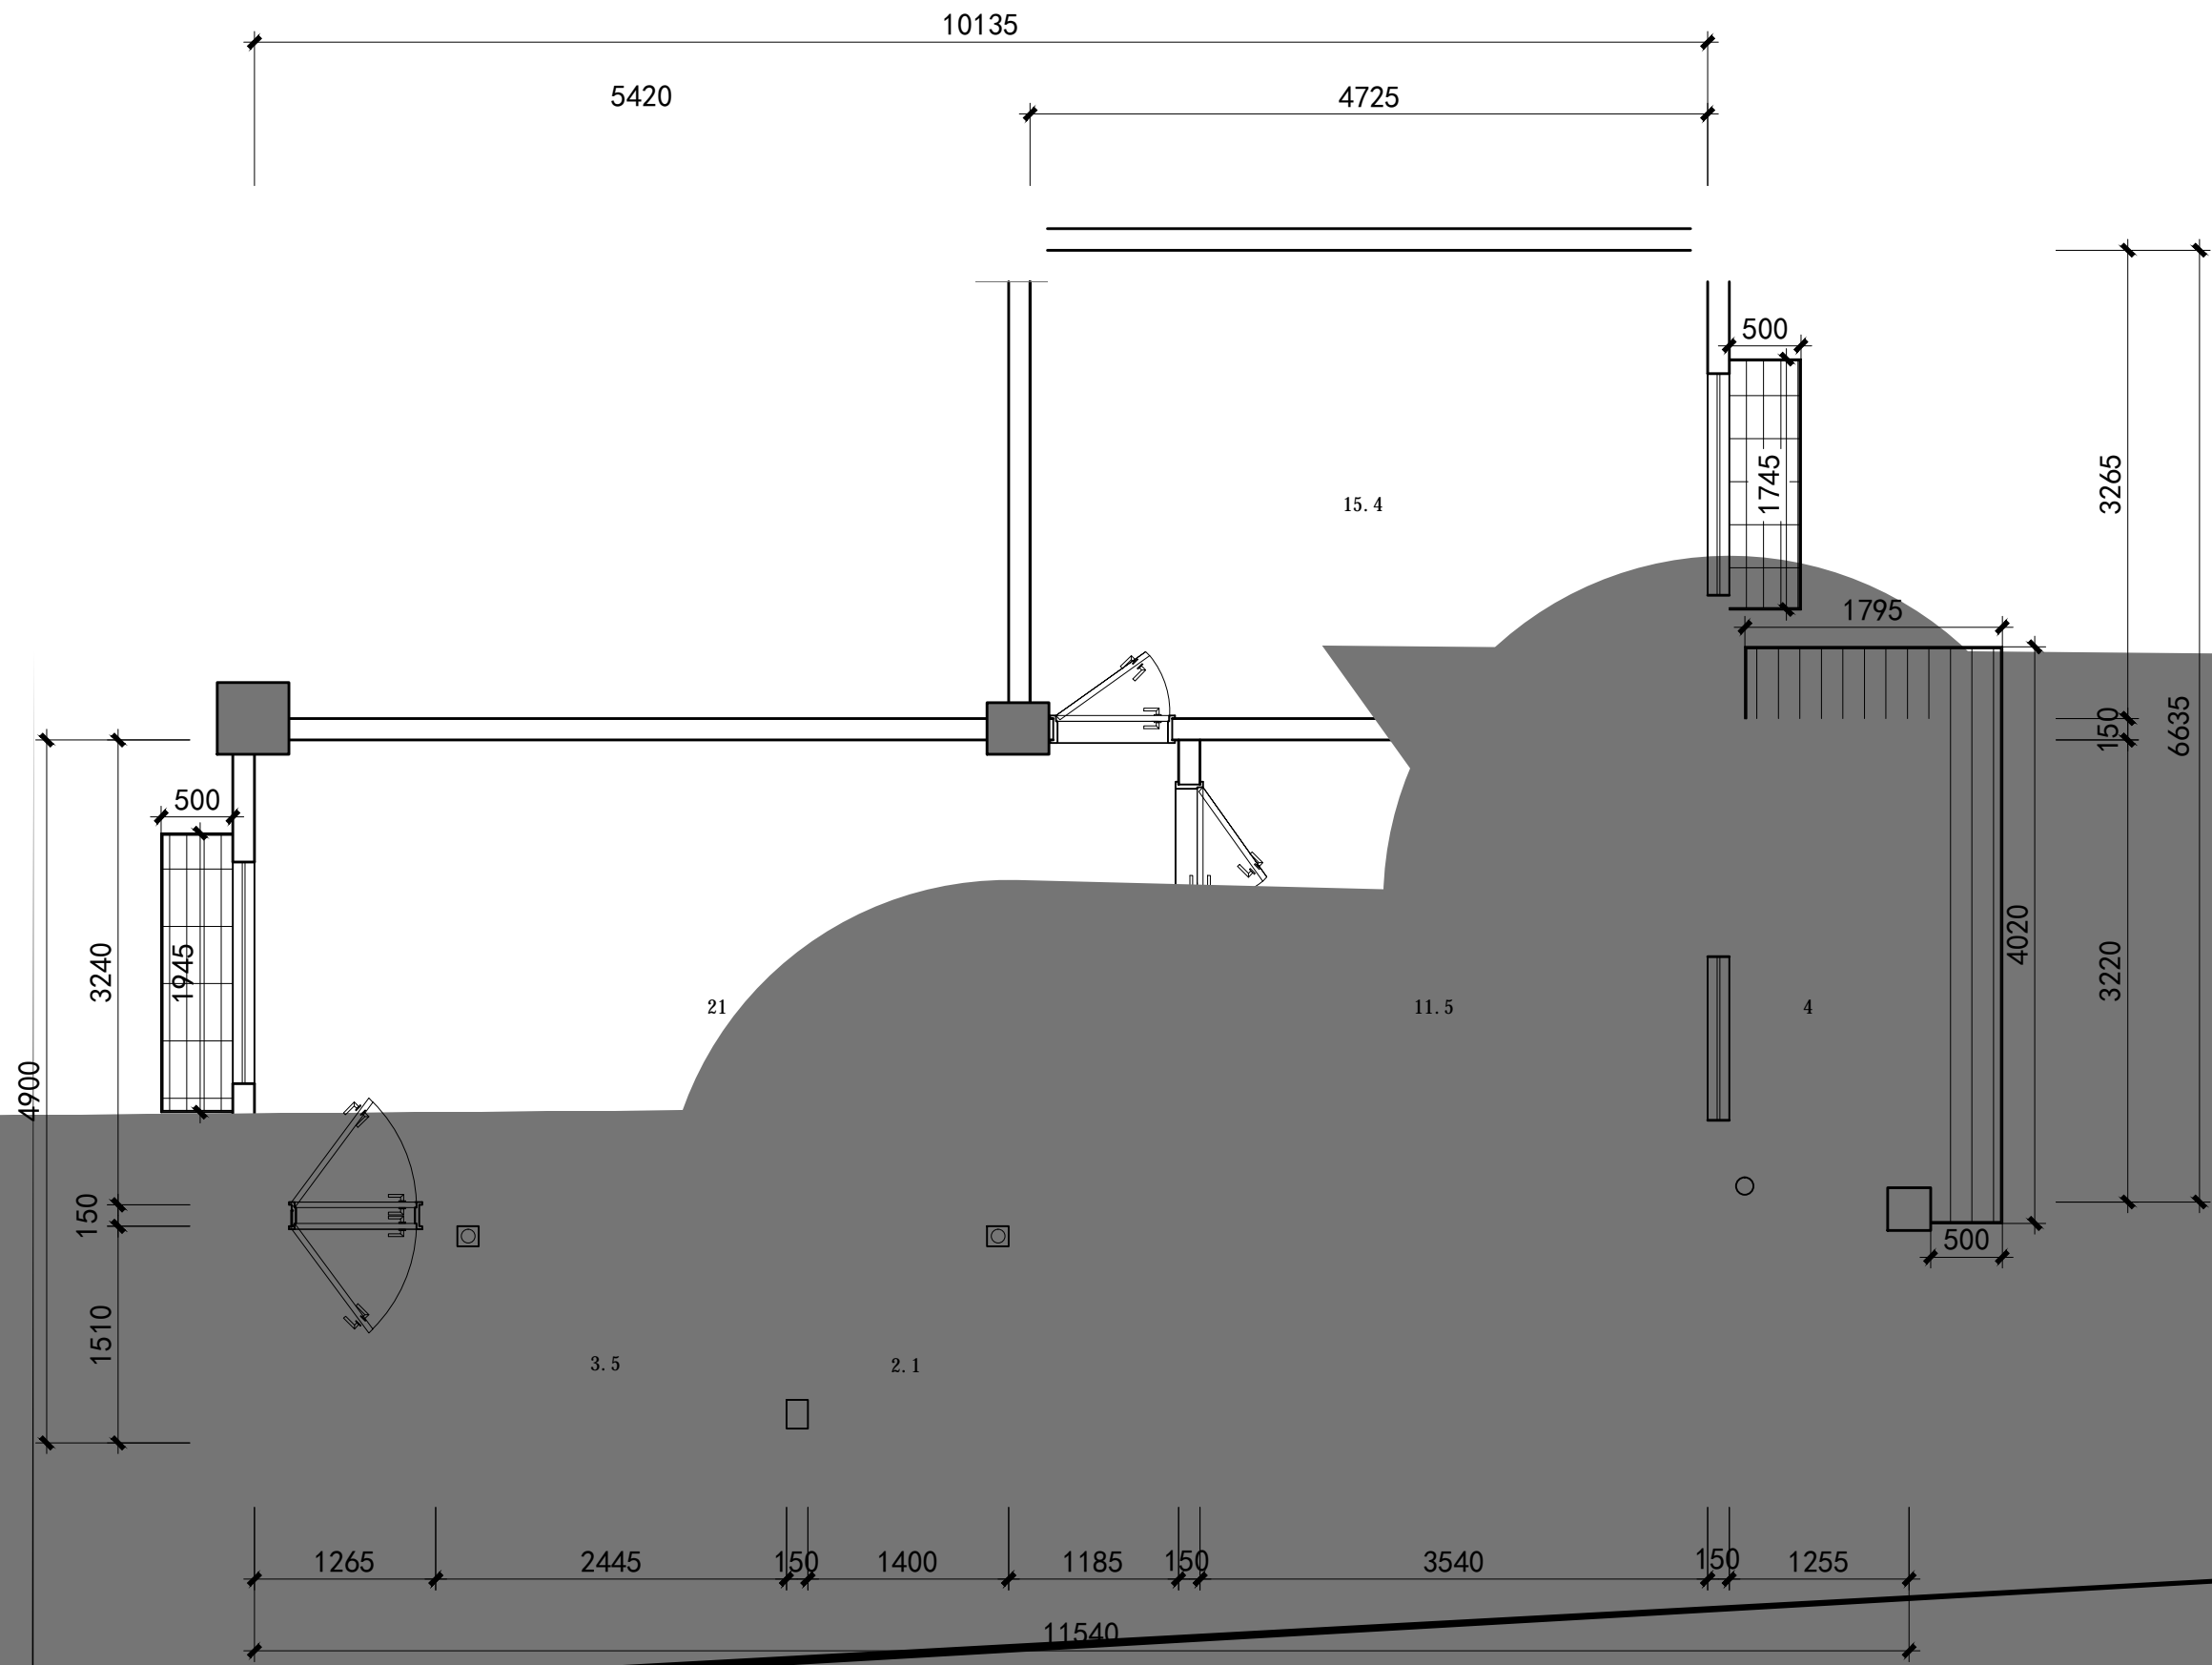

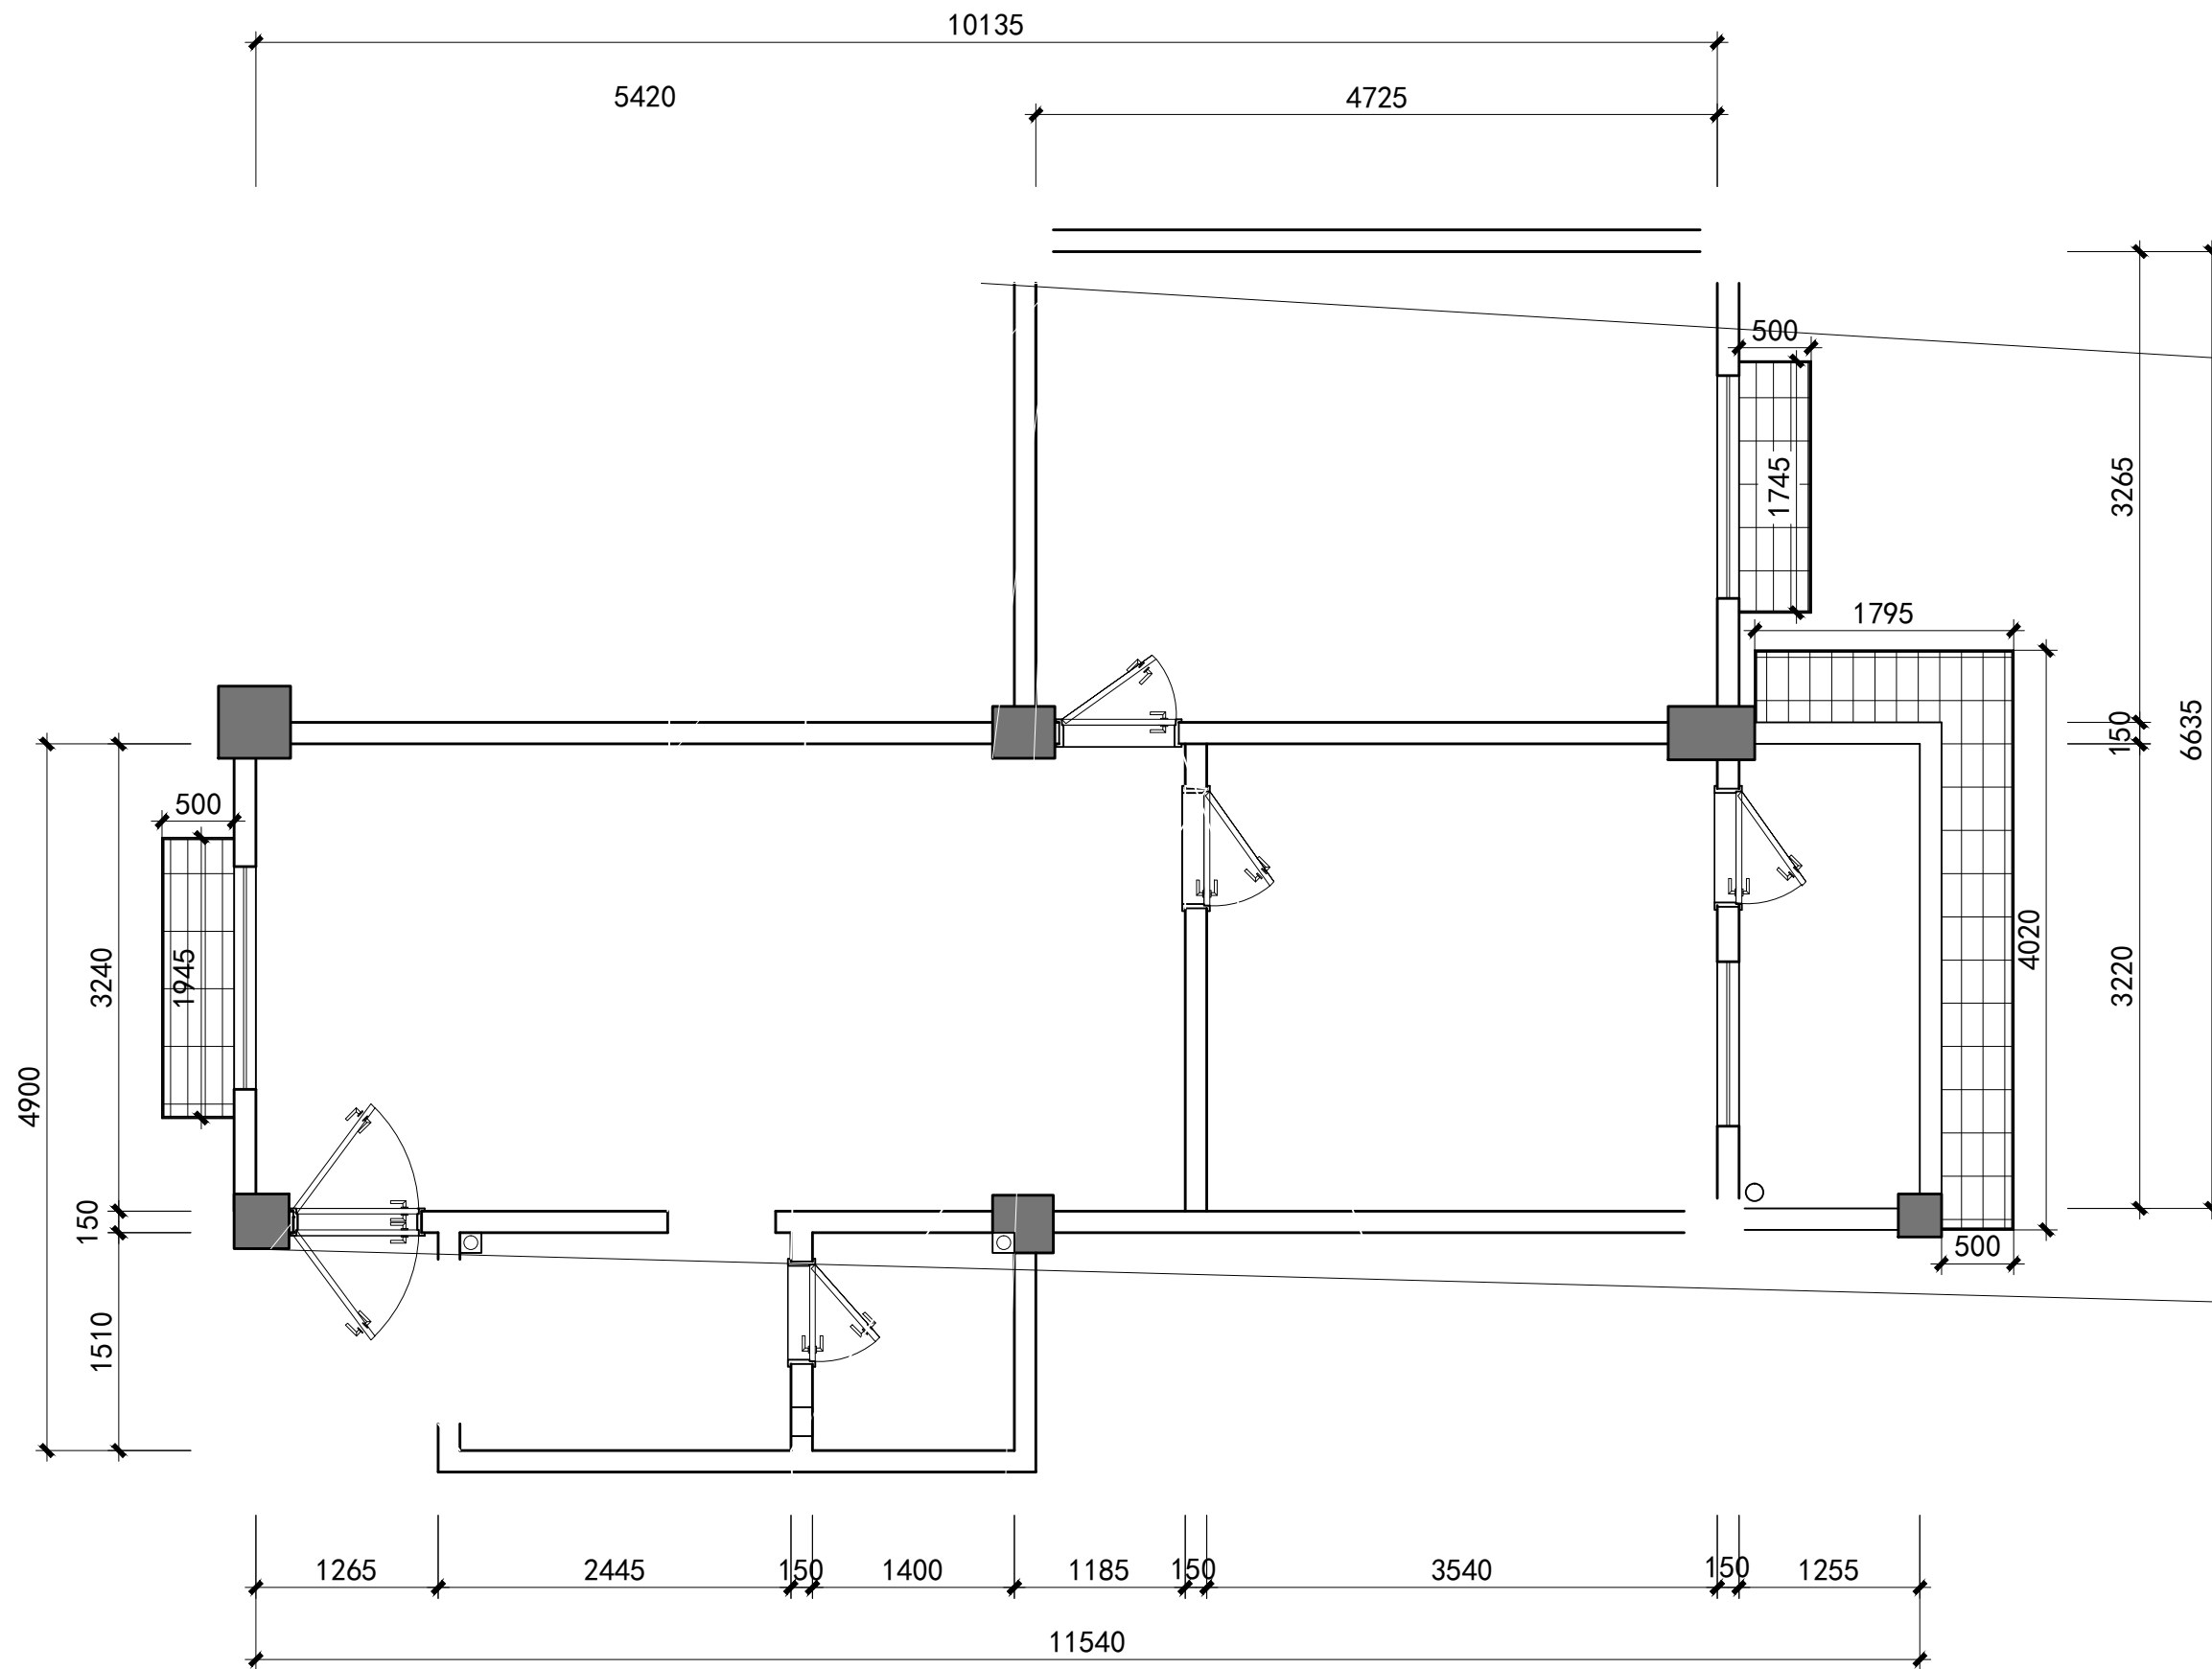

广东建华装饰工程有限公司

89

