



 

GUANGDONG NEWHOUSE ARCHITECTURAL DESIGN CO. LTD


汕头职业技术学院

 

1、本场地的坡度按《国际田径竞赛规则》的相关规定设计，主跑道的横向坡度设计为0.8%，圆区的坡度为0.3%，坡度沿圆心坡向内环沟。主跑道以外均以自然坡坡向外界。

四、塑胶跑道面层铺设范围及要求

1、本场地的塑胶铺设详见场地铺设平面图中的设计。其中，主场地主跑道及助跑道塑胶跑道面层均为2-3mm丙烯酸面层（具体由业主定）。

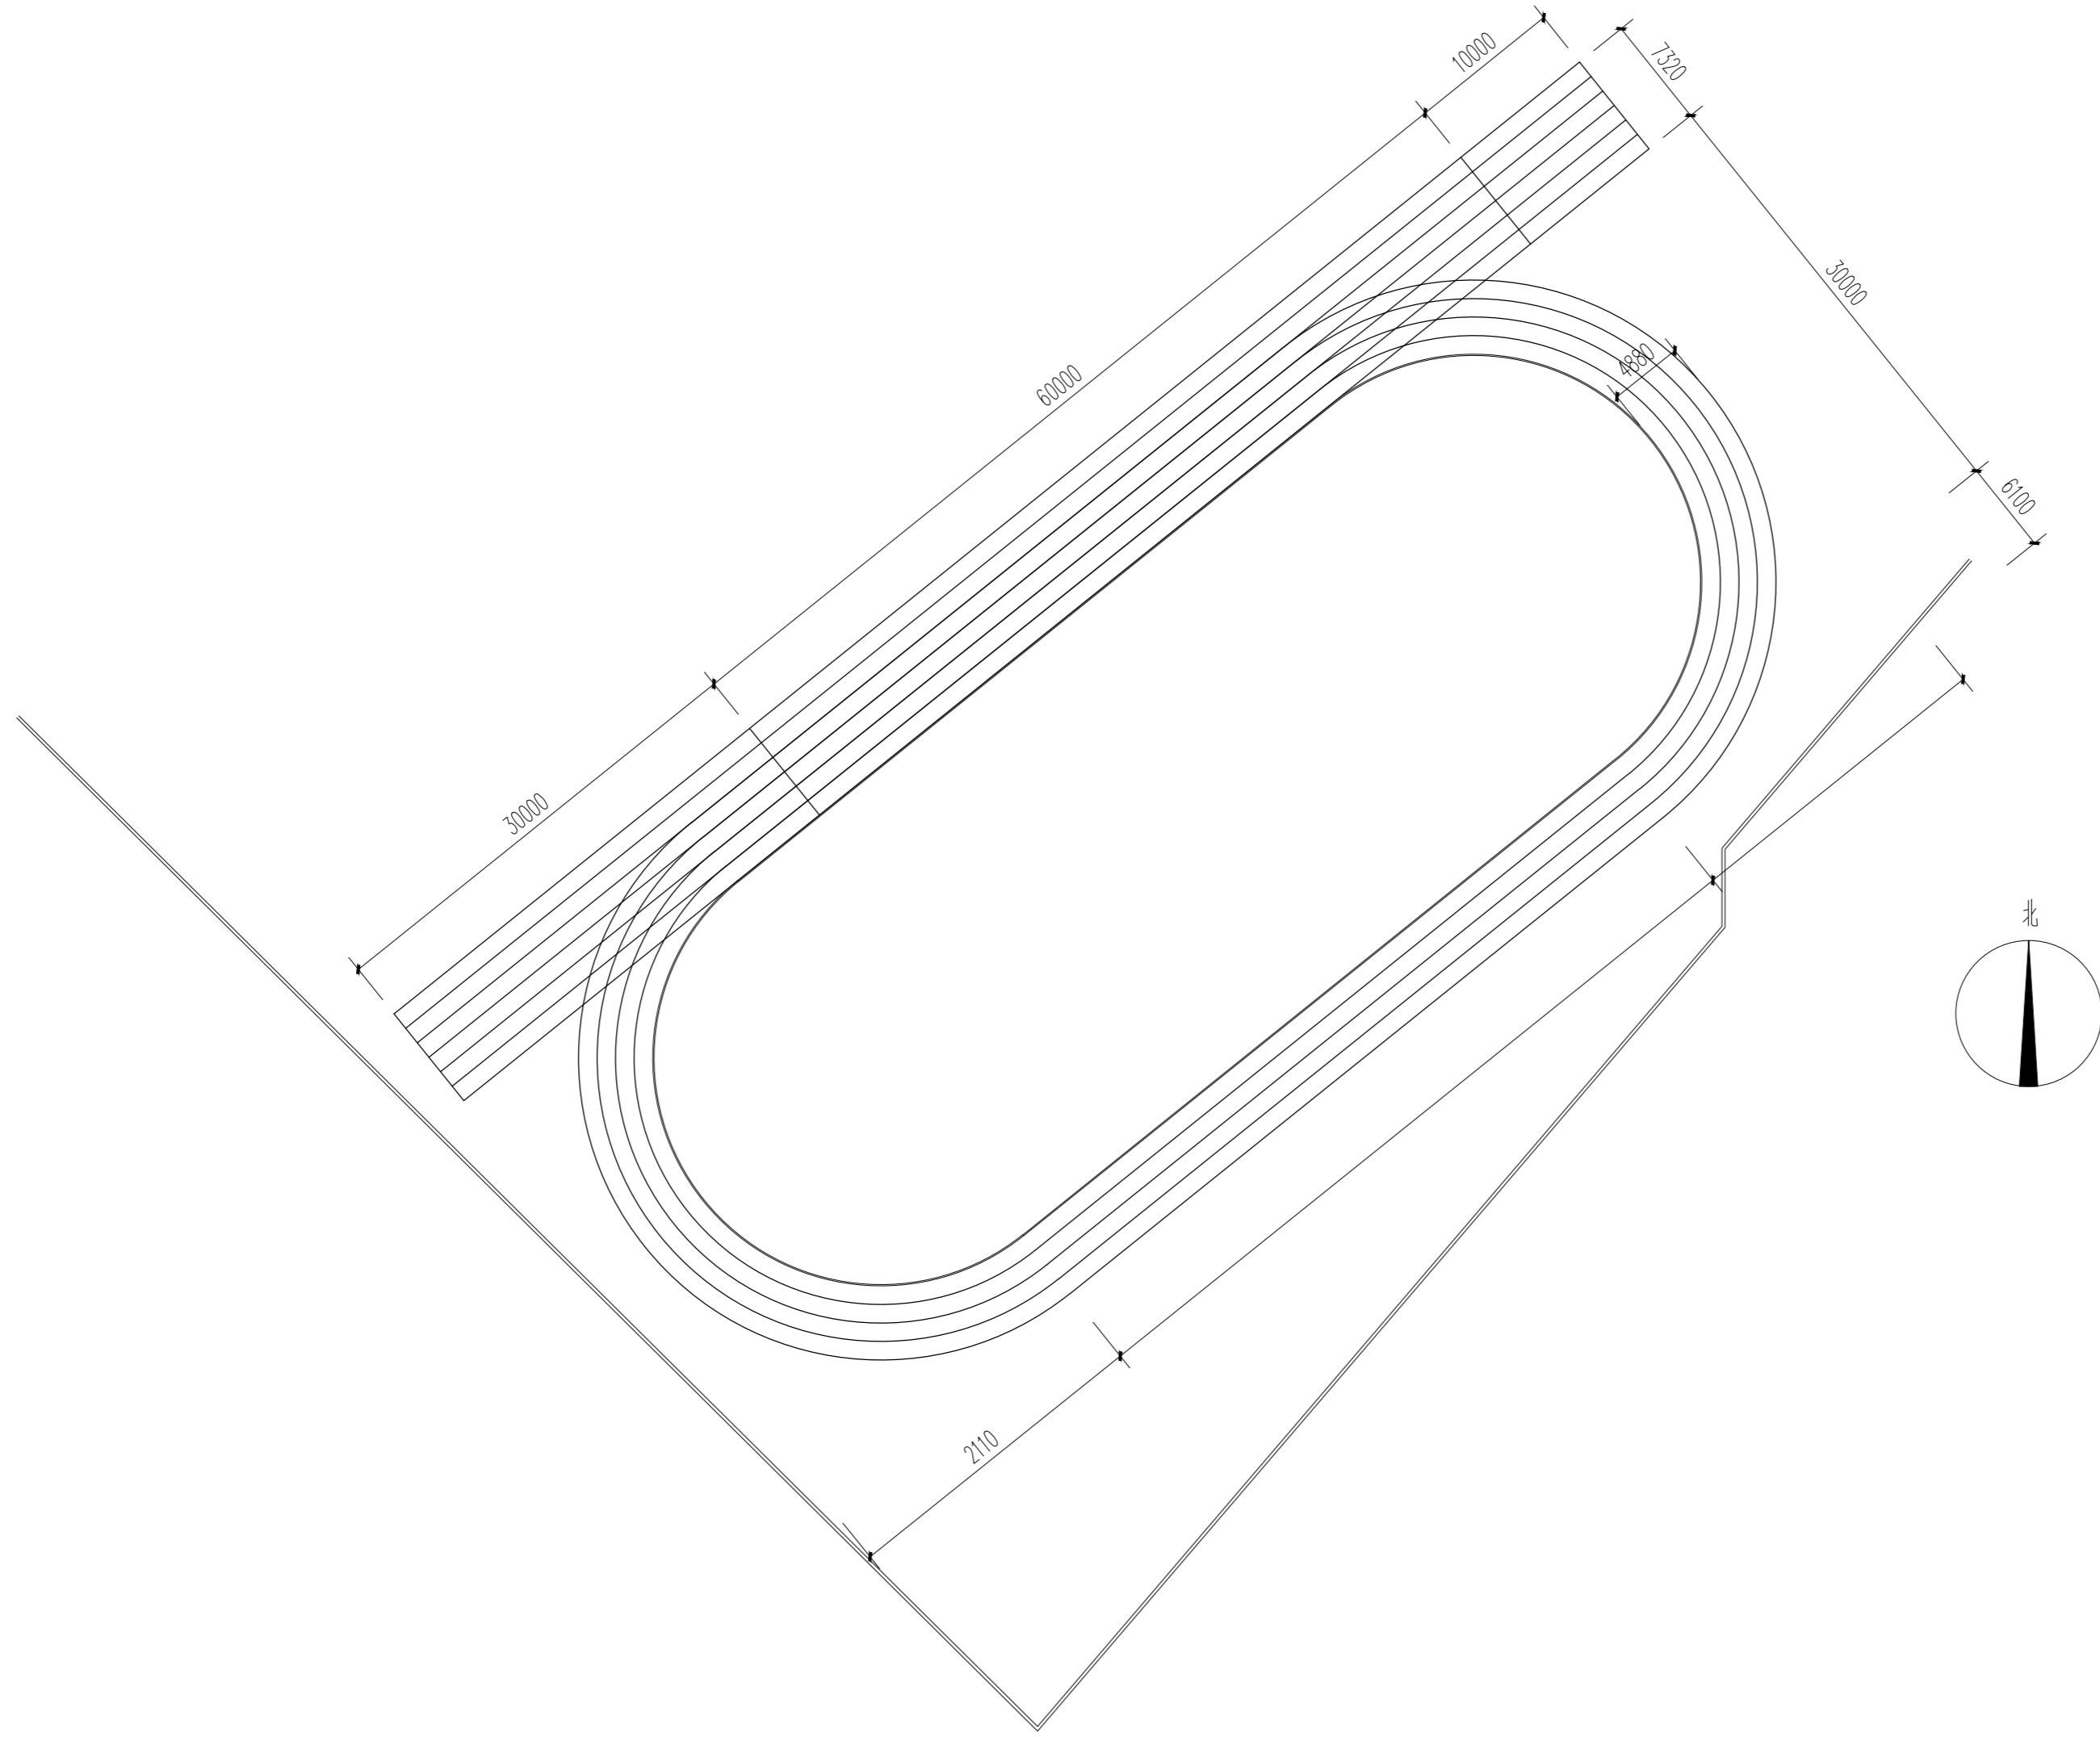



审 定					
-----	--	--	--	--	--